

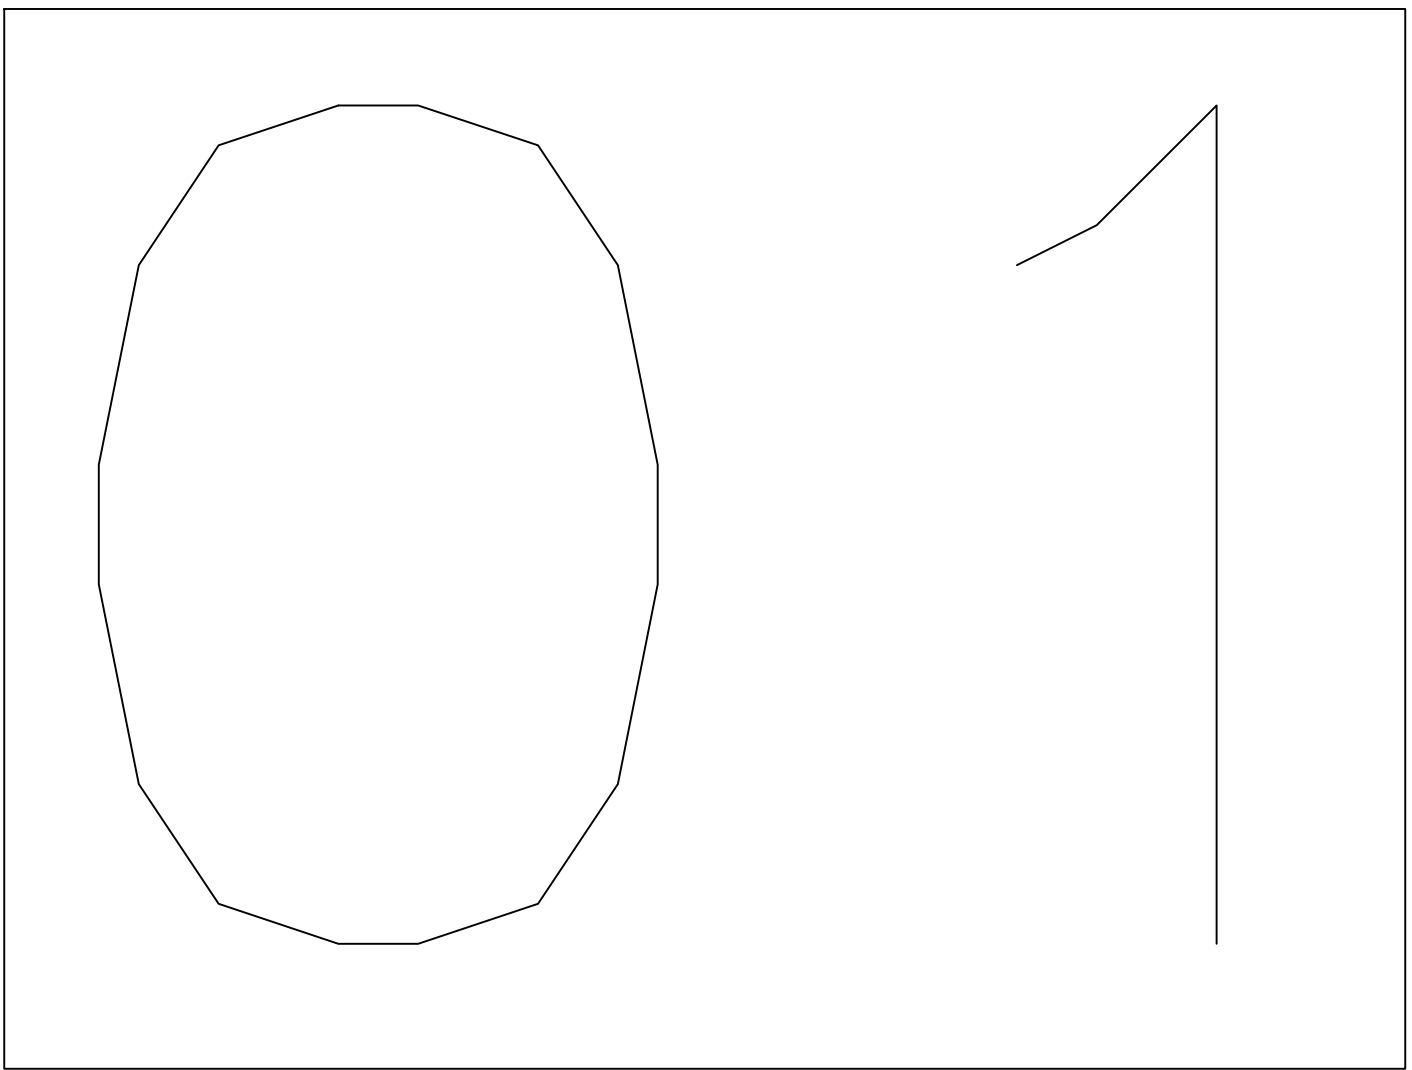
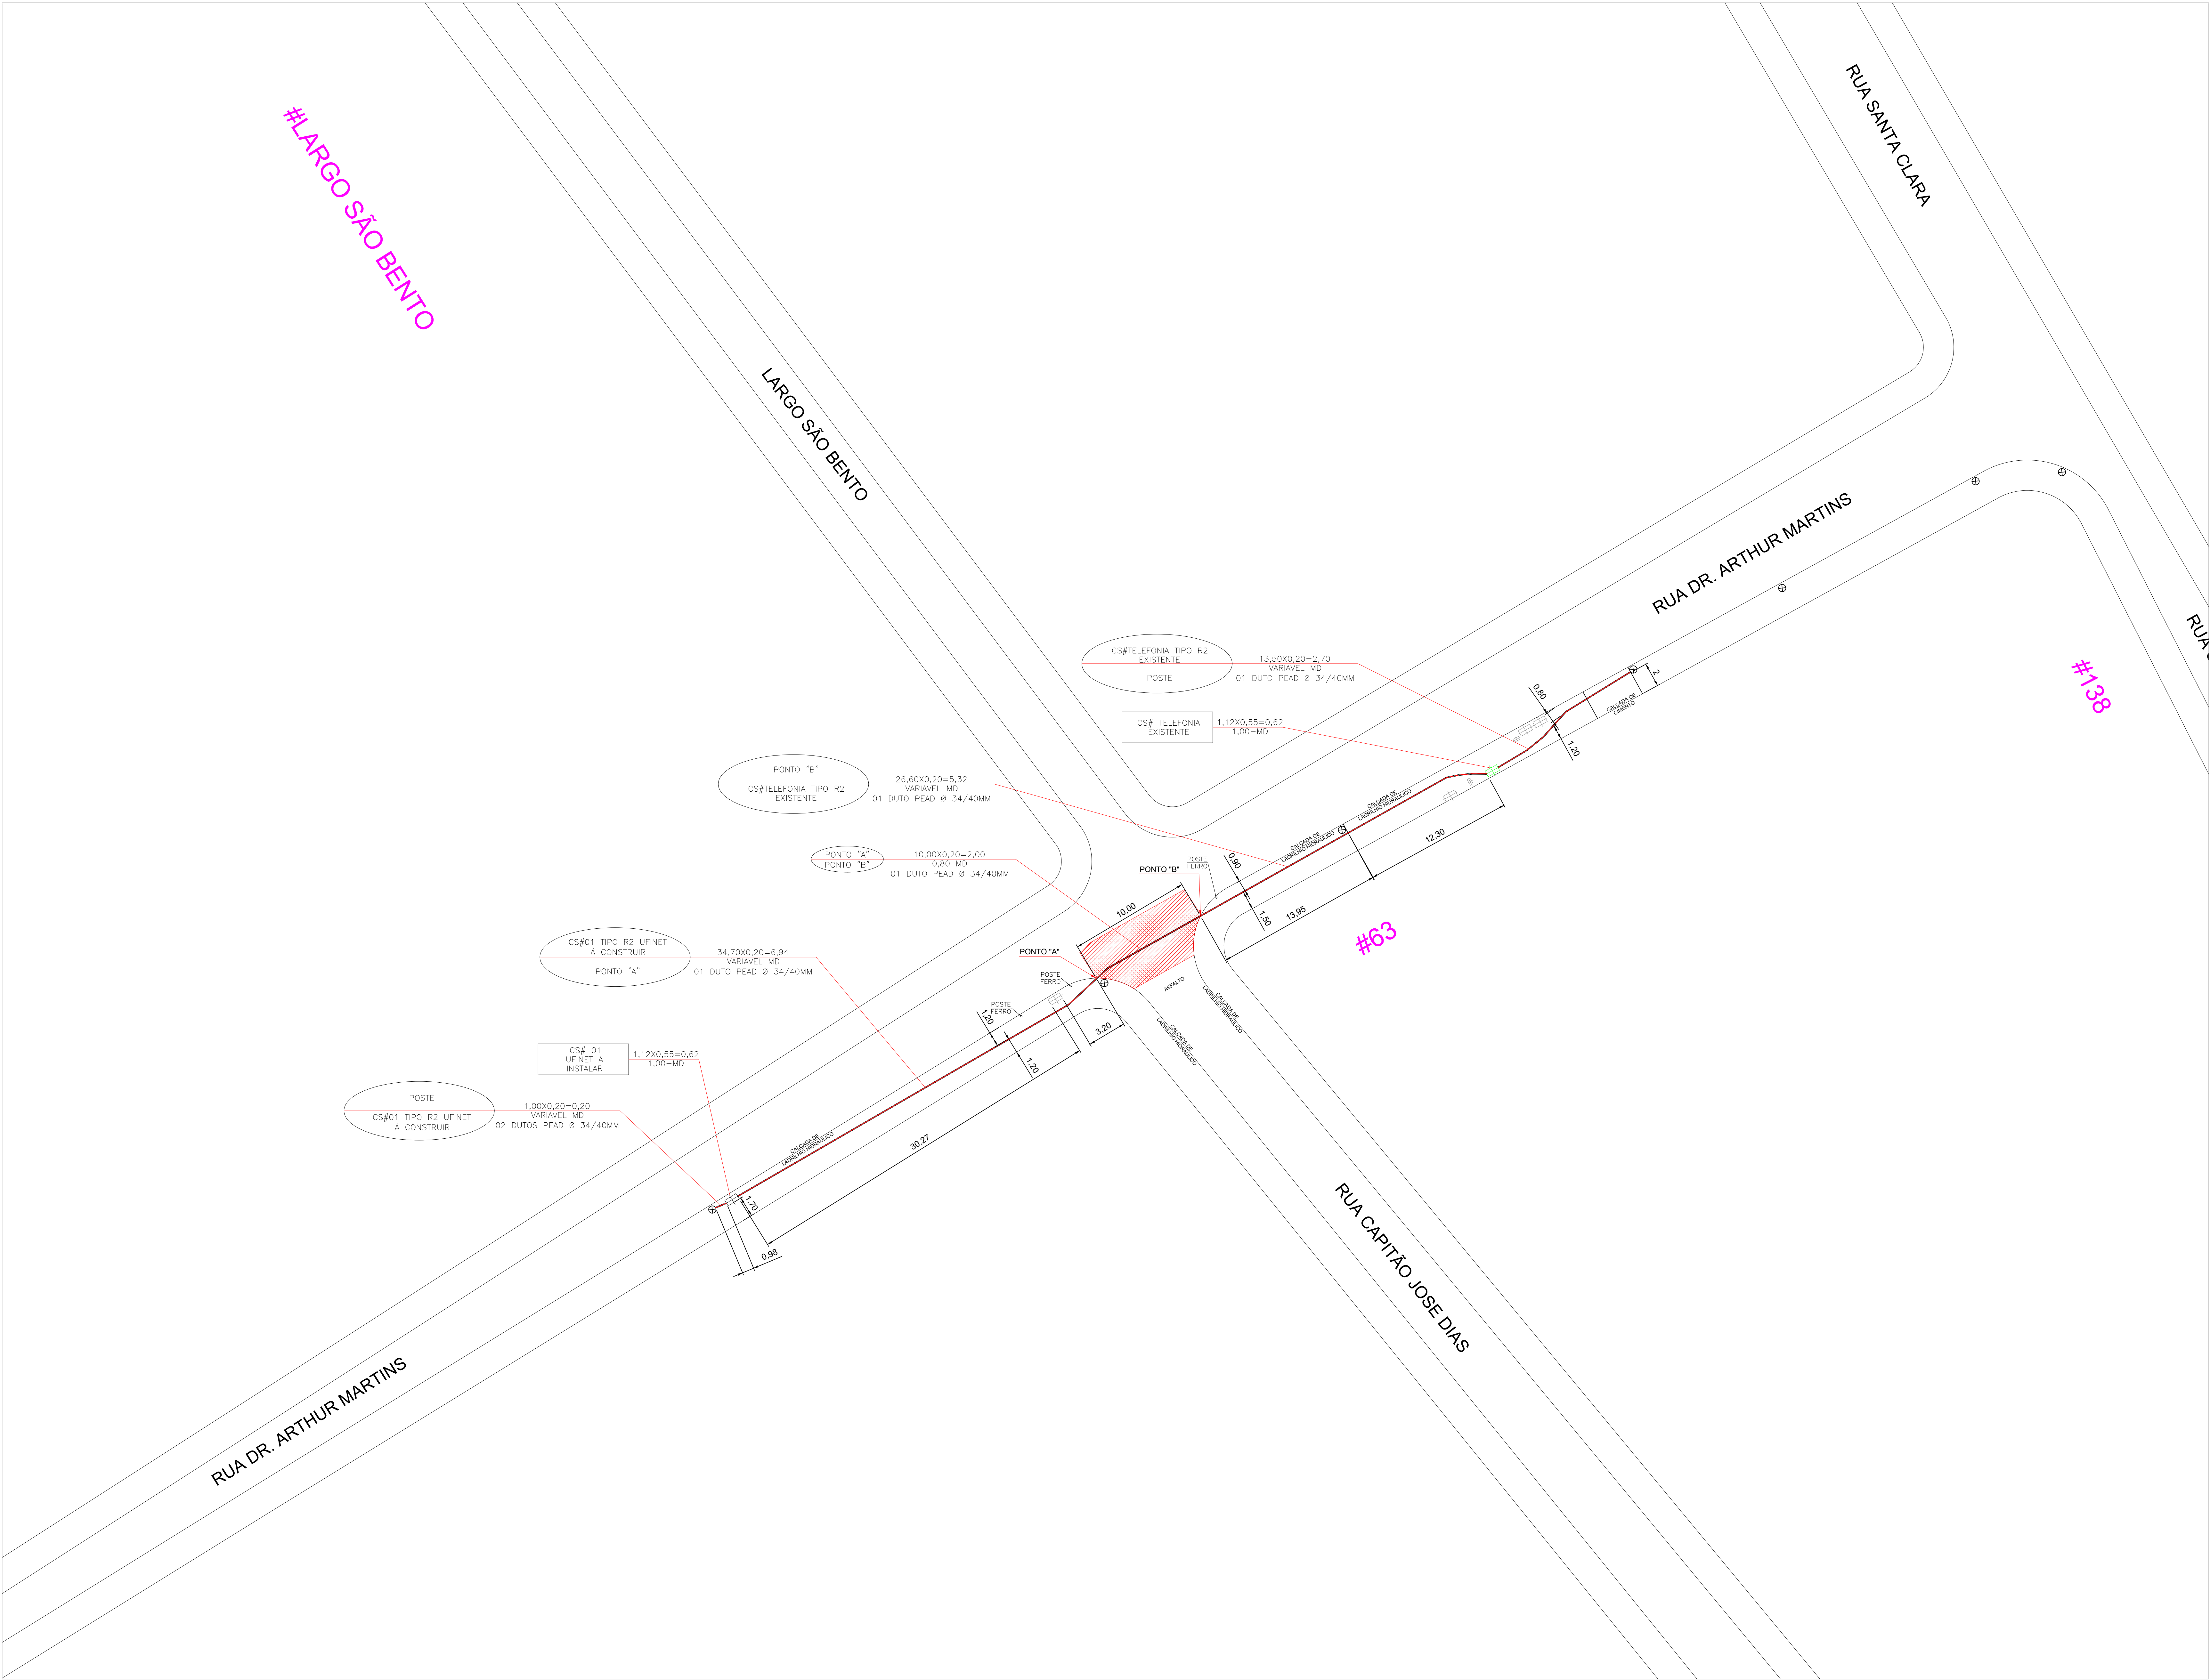


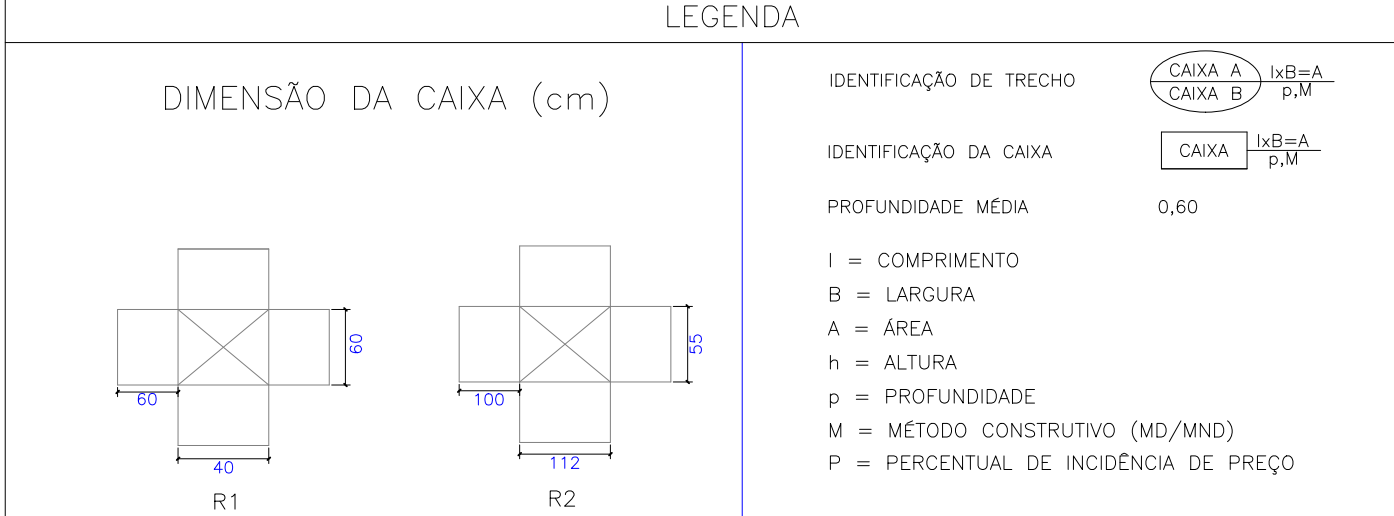

NOTAS:

- 1 - QUANTO AO POSICIONAMENTO RELATIVO A FUNDO DE VALE, GALERIA DE ÁGUAS PLUVIAIS E OUTRAS REDES:
 - SERÁ RESPEITADA A DISTÂNCIA MÍNIMA DE 2,00M ENTRE A GERATRIZ SUPERIOR DA TUBULAÇÃO E O FUNDO DE VALE NATURAL.
 - SERÁ RESPEITADA A DISTÂNCIA MÍNIMA DE 1,00M ENTRE A GERATRIZ DA TUBULAÇÃO E A GALERIA EXISTENTE.
- 2 - QUANTO A RECOMPOSIÇÃO DE PAVIMENTOS E SINALIZAÇÃO HORIZONTAL:
 - A RECOMPOSIÇÃO DO PAVIMENTO OBEDECERÁ A LEGISLAÇÃO VIGENTE NO QUE SE REFERE A REPARAÇÃO DE PAVIMENTOS DANIFICADOS POR VALAS.
 - GUIAS E SARJETAS SERÃO RECOMPOSTAS NAS CONDIÇÕES ORIGINAIS.
 - AS CALÇADAS, PASEIOS E VIAS DE PEDESTRES SERÃO RECOMPOSTAS NAS SUAS CONDIÇÕES ORIGINAIS, RESPEITANDO O DISPOSTO NA LEGISLAÇÃO VIGENTE.
 - DURANTE A EXECUÇÃO DE OBRAS SOBRE AS CALÇADAS SERÁ MANTIDA A MANUTENÇÃO DE FAIXA DE CIRCULAÇÃO, DE ACORDO COM O DISPOSTO NA NBR 9050.
 - TODA A SINALIZAÇÃO HORIZONTAL SERÁ RECOMPOSTA EM SUAS CONDIÇÕES ORIGINAIS.
- 3 - QUANTO A EXECUÇÃO DE CAIXAS:
 - AS CAIXAS NA CALÇADA SERÃO INSTALADAS FORA DO ALINHAMENTO DE FAIXAS DE PEDESTRES.
- 4 - QUANTO A DISTÂNCIA DE ÁRVORES:
 - SERÁ RESPEITADA A DISTÂNCIA MÍNIMA DE 1,00M ENTRE AS INSTALAÇÕES PROJETADAS E AS ÁRVORES, CONFORME PORTARIA INTERSECRETARIAL Nº 05/SMA-SIS/2002

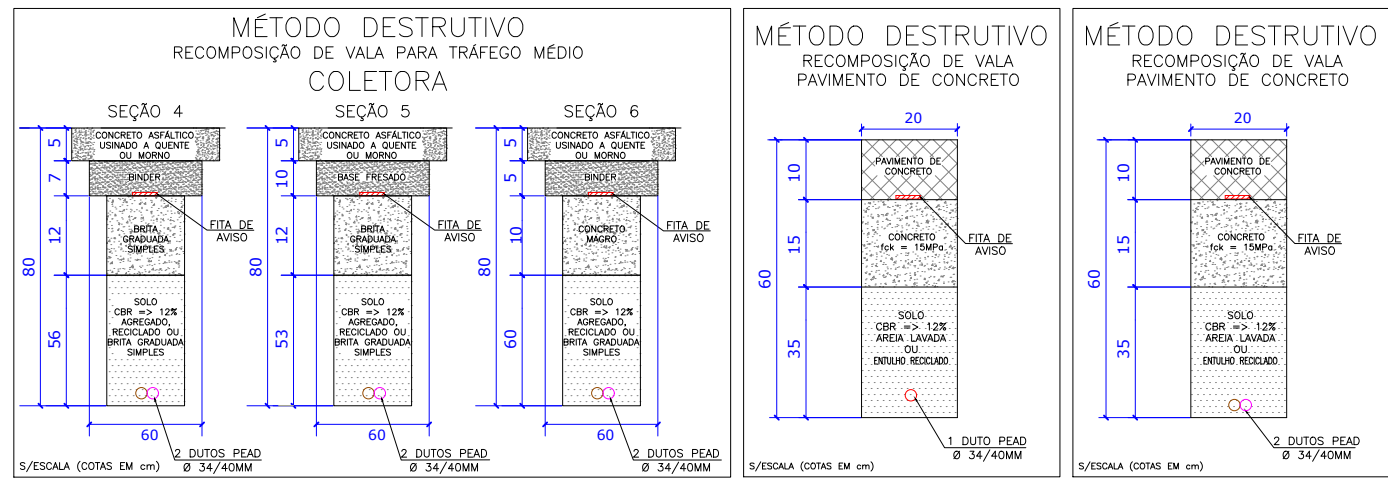

SIMBOLOGIA	DESCRIÇÃO
	MÉTODO DESTRUTIVO
	MÉTODO NÃO DESTRUTIVO
	EQUIPAMENTO DE PERFURAÇÃO POR MÉTODO NÃO DESTRUTIVO
	CAIXA DE PASSAGEM UFINET PROJETADA
	CAIXA DE PASSAGEM UFINET EXISTENTE
	ESCALA GRÁFICA

SIMBOLOGIA	DESCRIÇÃO
	BOCA DE LOBO
	BUEIRO
	LIXEIRA
	TAMPA PREFEITURA
	TAMPA e GRELHA DE ÁGUAS PLUVIAIS
	ÁRVORE
	ESGOTO OU ÁGUA PLUVIAL

DESENHO Nº
UFT_REG_SOROCABA

FOLHA Nº
01/01

ESCALA
1:250

ART. DEFINITIVA:
2620260903456

PREFEITURA:

PROJETISTA:

MARCEL